



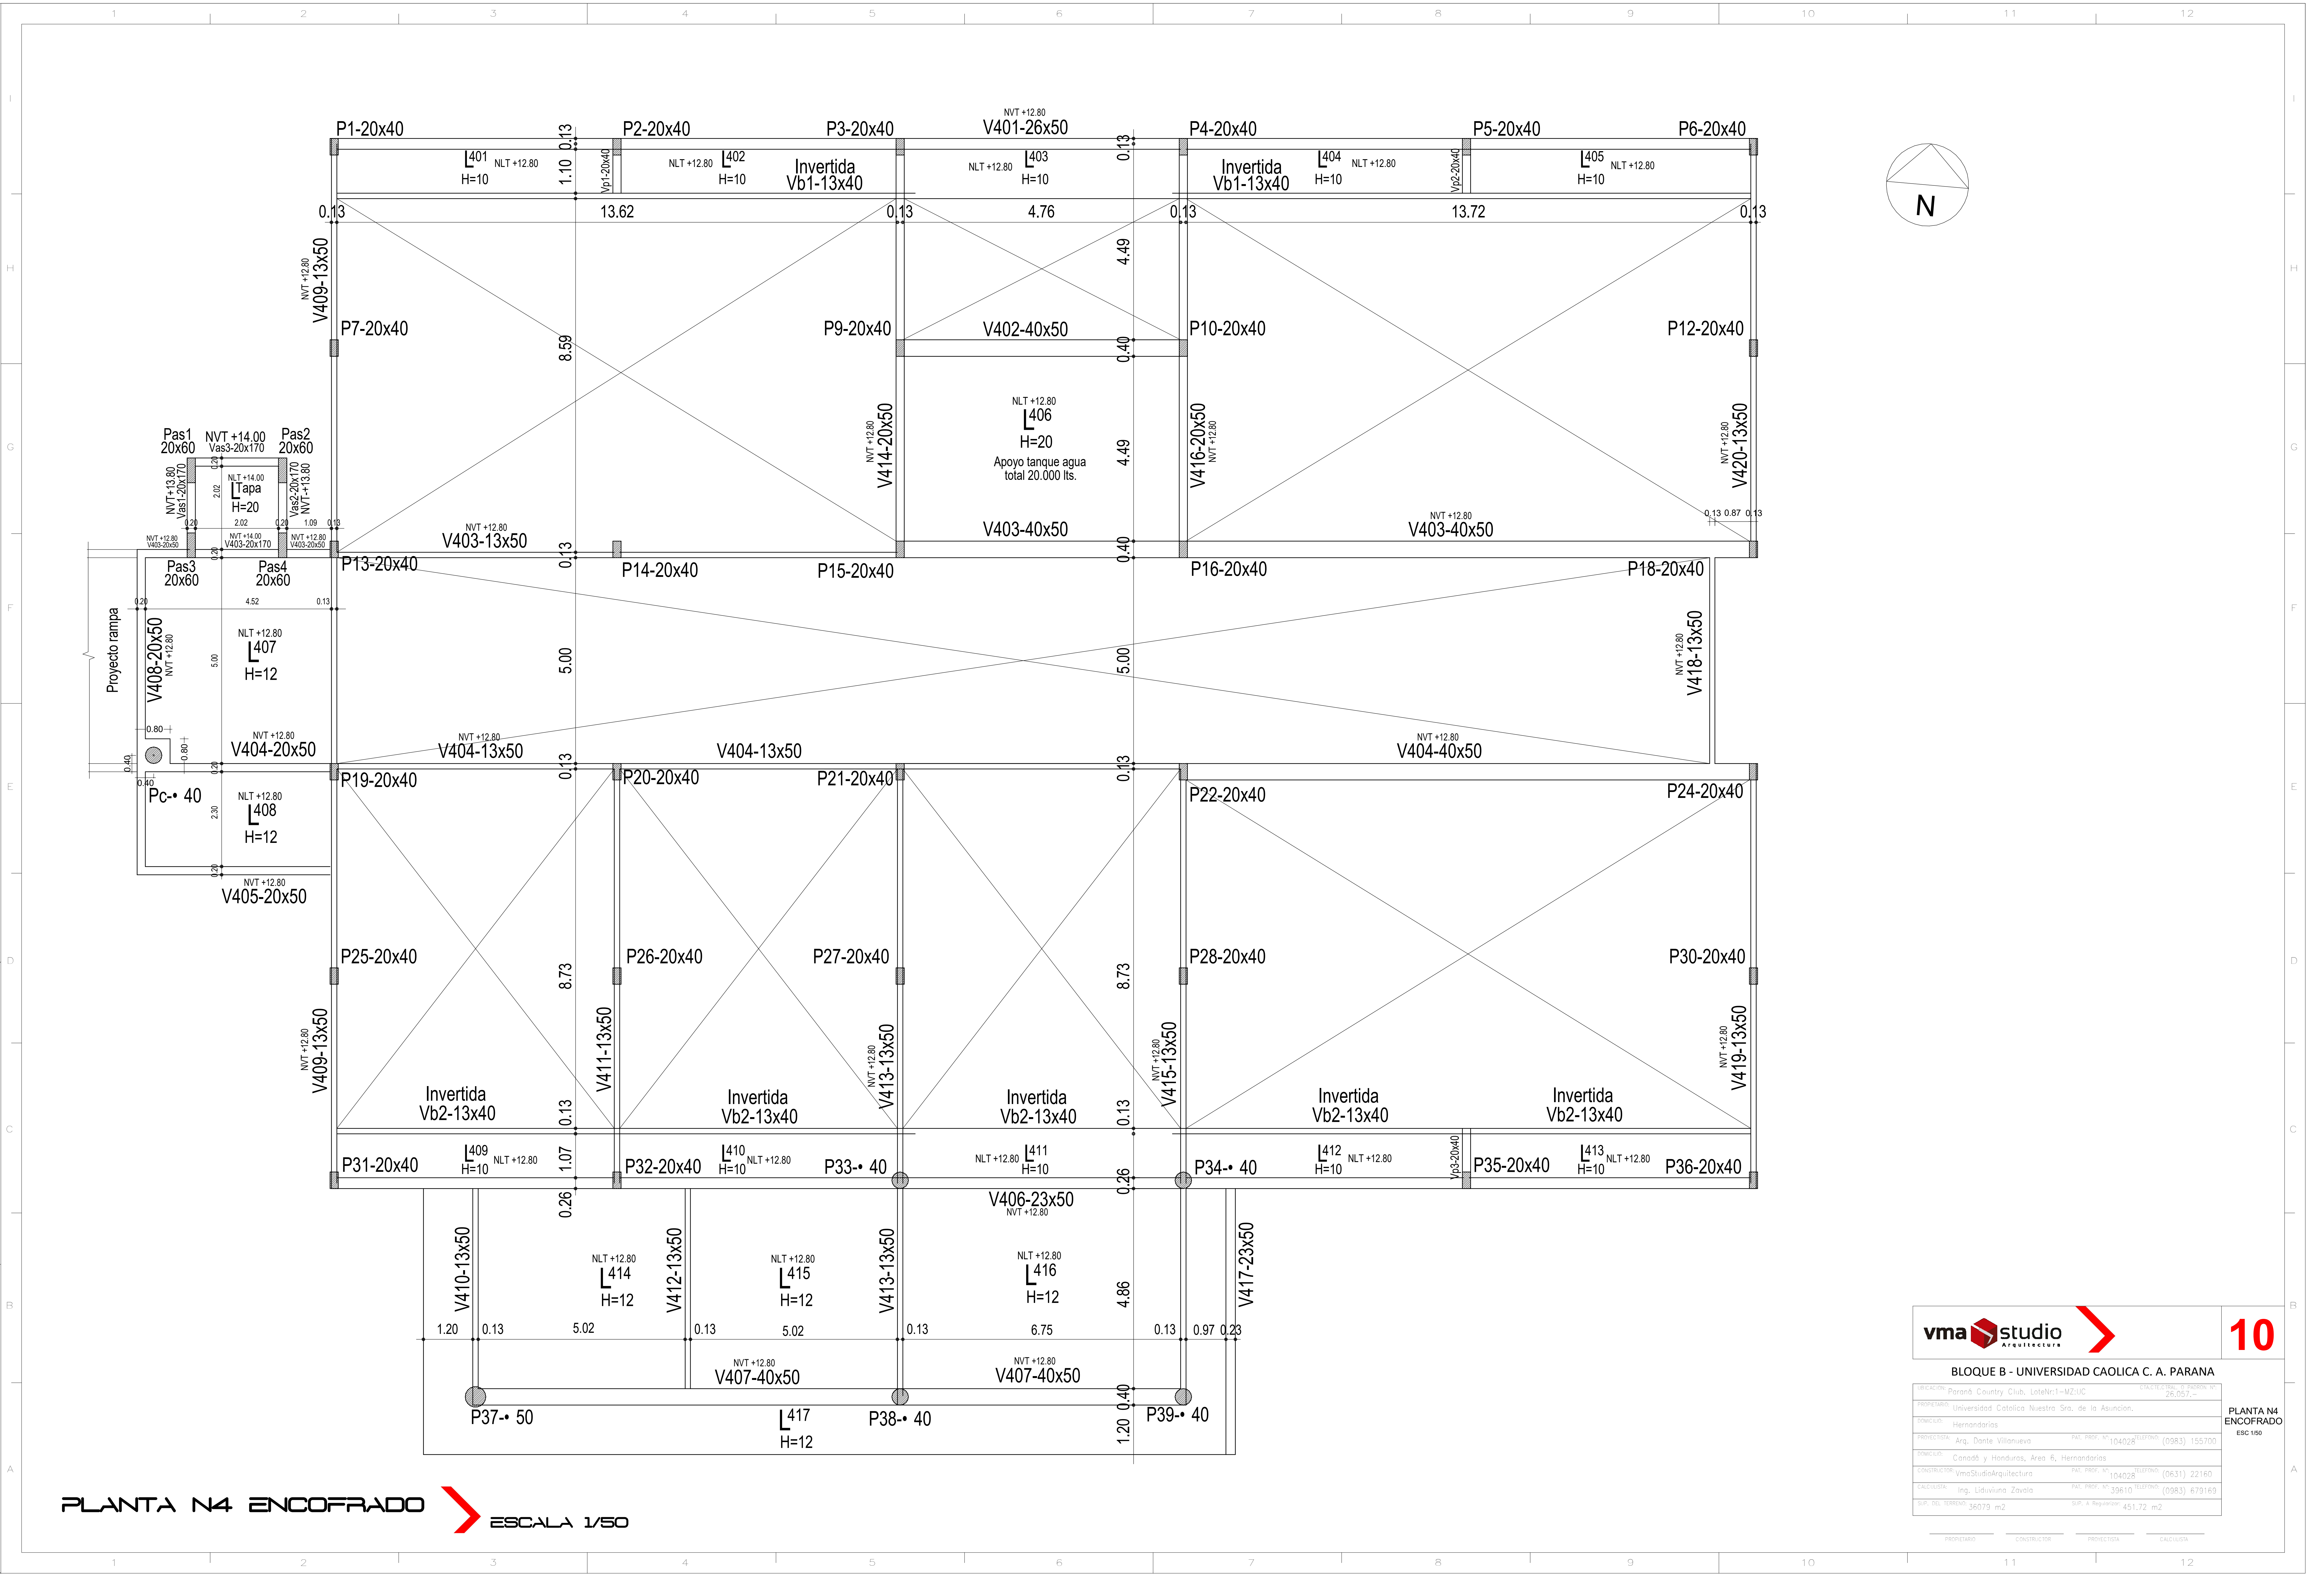

PLANTA N4 ENCOFRADO  ESCALA 1/50

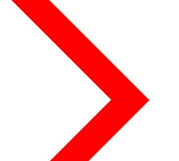

10

BLOQUE B - UNIVERSIDAD CAOLICA C. A. PARANA

UBICACION:	Paraná Country Club, Lote N°1 - MZ 0/C	CALCULO DEL AREA: 26,057 m²
PROPIETARIO:	Universidad Católica Nuestra Sra. de la Asunción	
TOMADOR:	Hernandarias	
PROYECTISTA:	Arg. Dante Villanueva	PAT. PROF. N° 104028 TELEFONO: (0983) 155700
TOMADOR:	Canadá y Honduras, Area 6, Hernandarias	
CONSTRUCTORA:	VmaStudioArquitectura	PAT. PROF. N° 104028 TELEFONO: (0631) 22160
CALCULADA:	Ing. Liduvina Zavala	PAT. PROF. N° 39610 TELEFONO: (0983) 679169
SUP. DEL TERRENO:	36079 m²	SUP. A REQUERIR: 451.72 m²

PROPIETARIO

CONSTRUCTOR

PROYECTISTA

CALCULADA

PLANTA N4 ENCOFRADO
ESC 1/50