


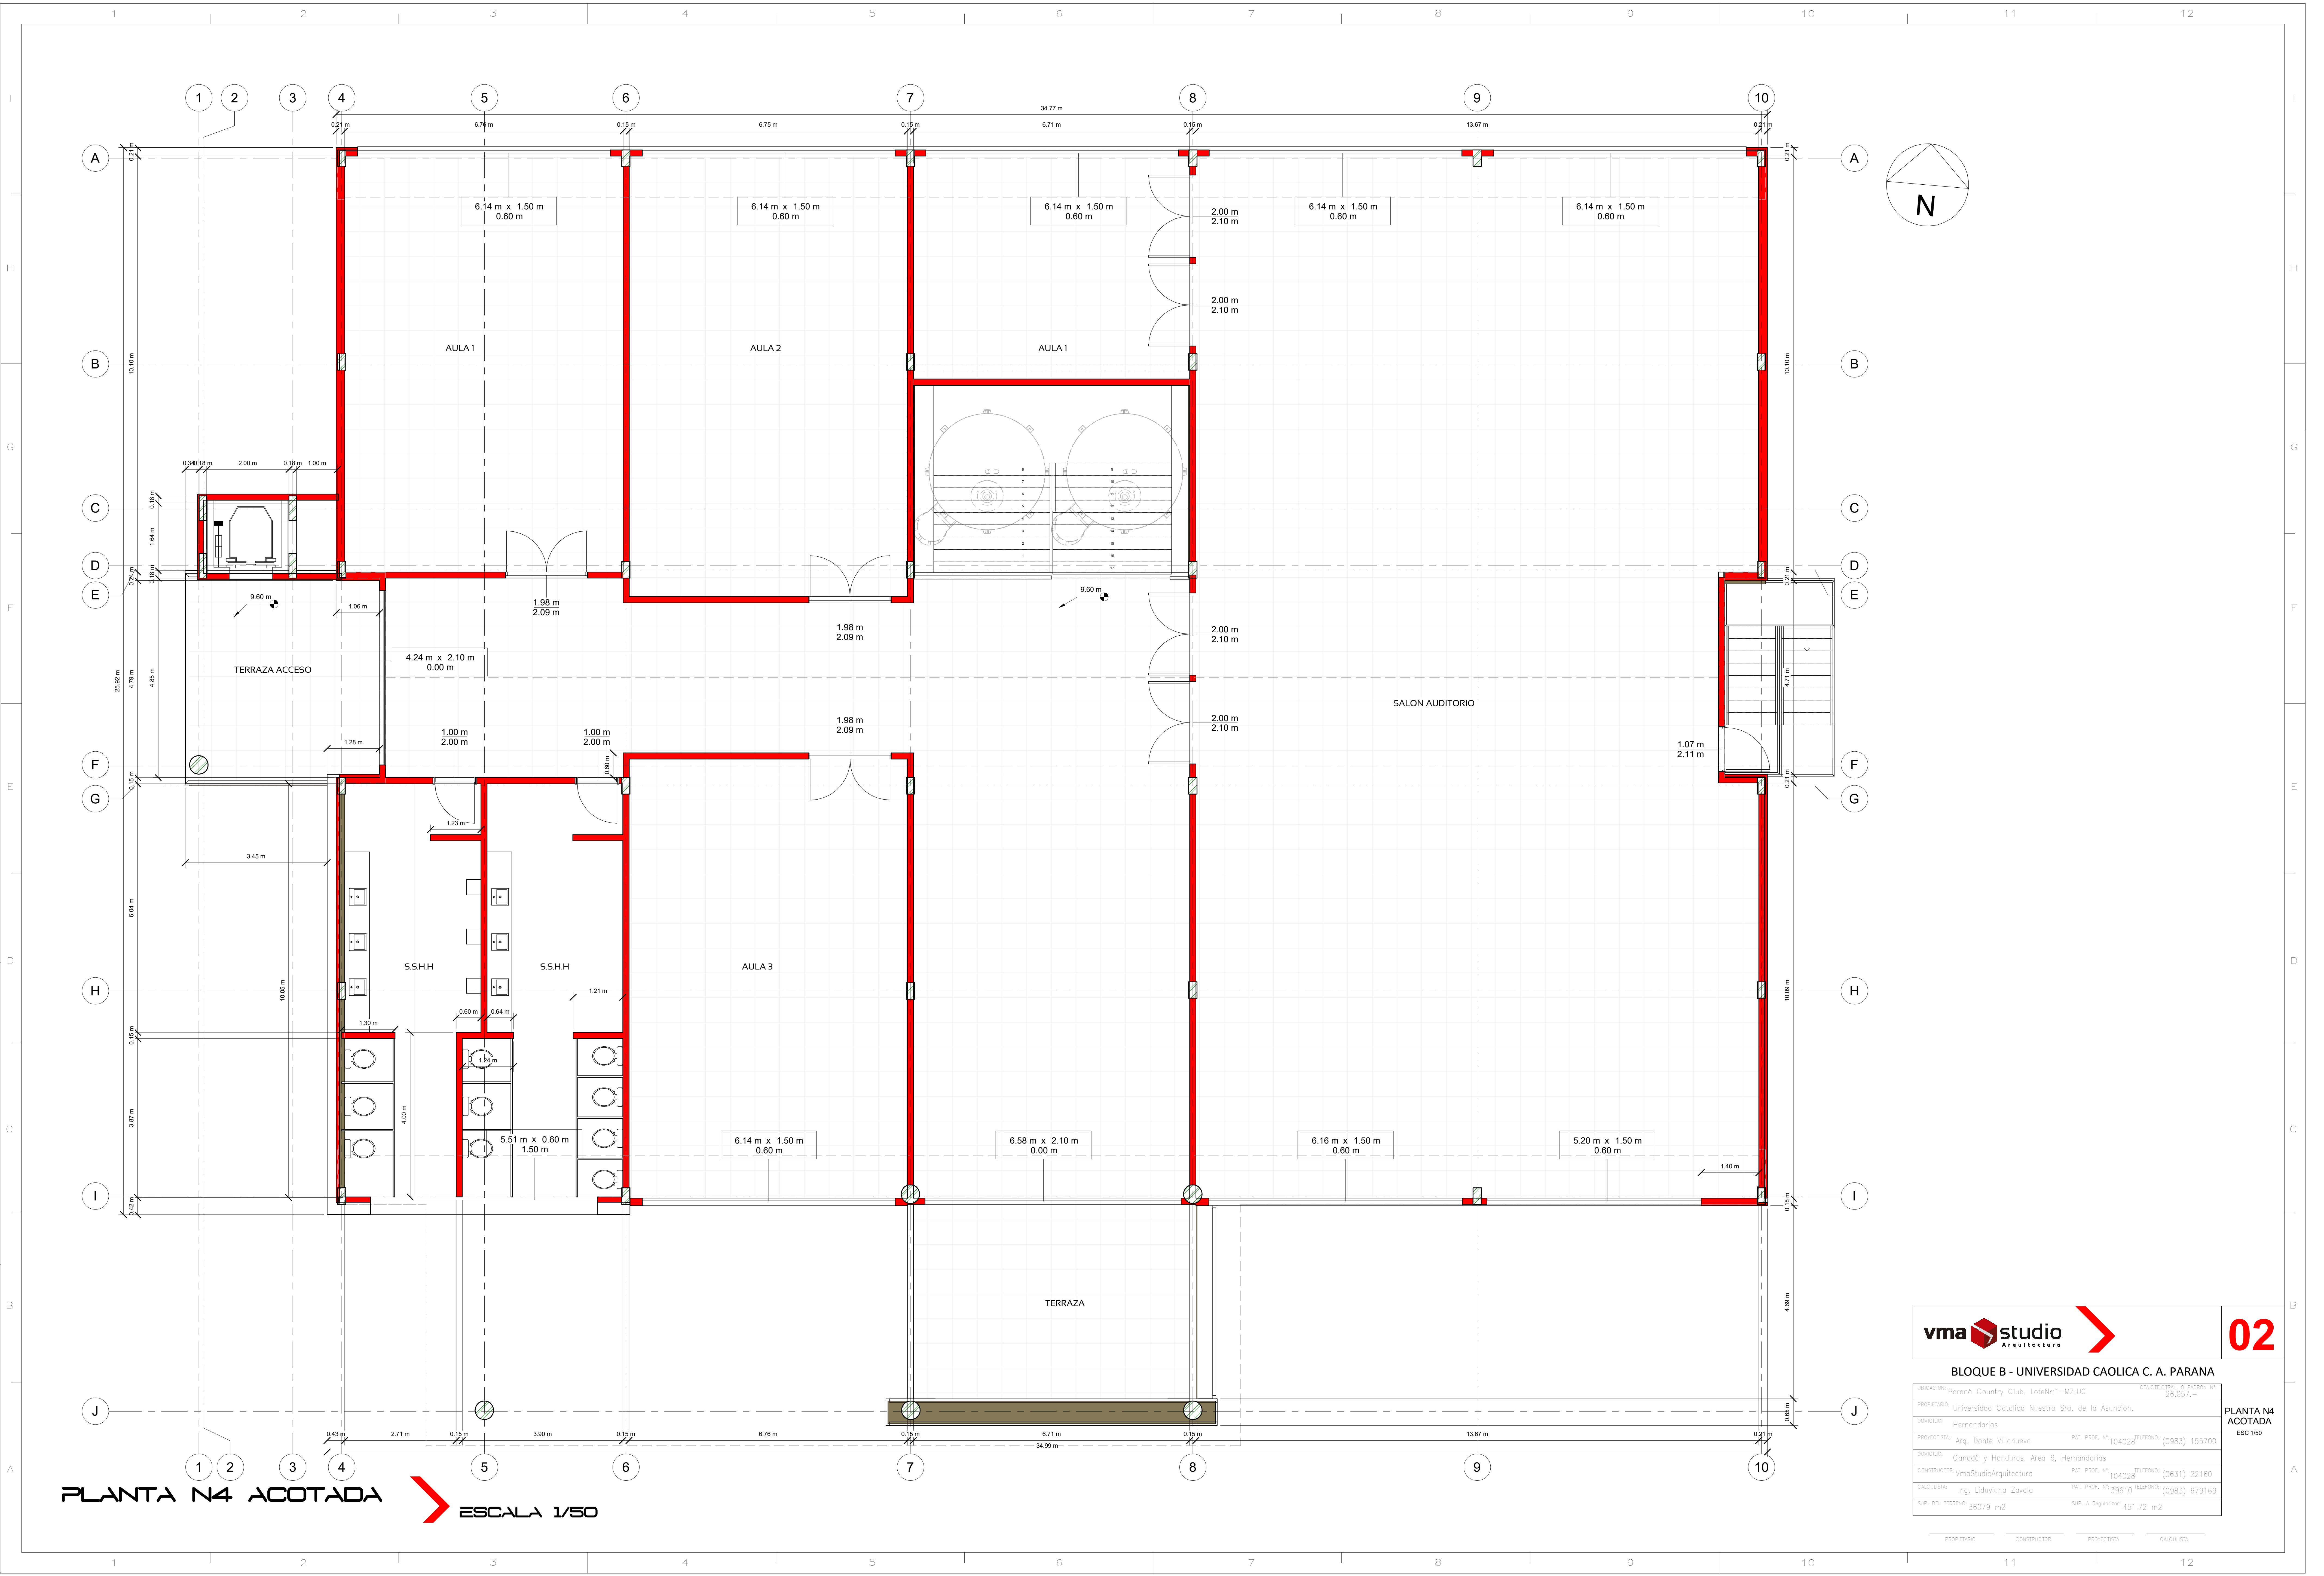

PLANTA N4 ACOTADA  ESCALA 1/50



02

BLOQUE B - UNIVERSIDAD CAOLICA C. A. PARANA

UBICACION:	Paraná Country Club, Lote N°1 - MZ 10C	CALLE: TEL. 26.057.-
PROPIETARIO:	Universidad Católica Nuestra Sra. de la Asunción.	
DOMICILIO:	Hernandarias	
PROYECTISTA:	Arg. Dante Villanueva	PAT. PROF. N° 104028 TELEFONO: (0983) 155700
CONSEJERO:	Canadé y Honduras, Area 6, Hernandarias	
CONSTRUCTORA:	VmaStudioArquitectura	PAT. PROF. N° 104028 TELEFONO: (0631) 22160
CALCULISTA:	Ing. Liduvina Zavala	PAT. PROF. N° 39610 TELEFONO: (0983) 679169
SUP. DEL TERRENO:	36079 m2	SUP. A. Requerido: 451.72 m2

PROPIETARIO

CONSTRUCTORA

PROYECTISTA

CALCULISTA

PLANTA N4 ACOTADA
ESC 1/50